
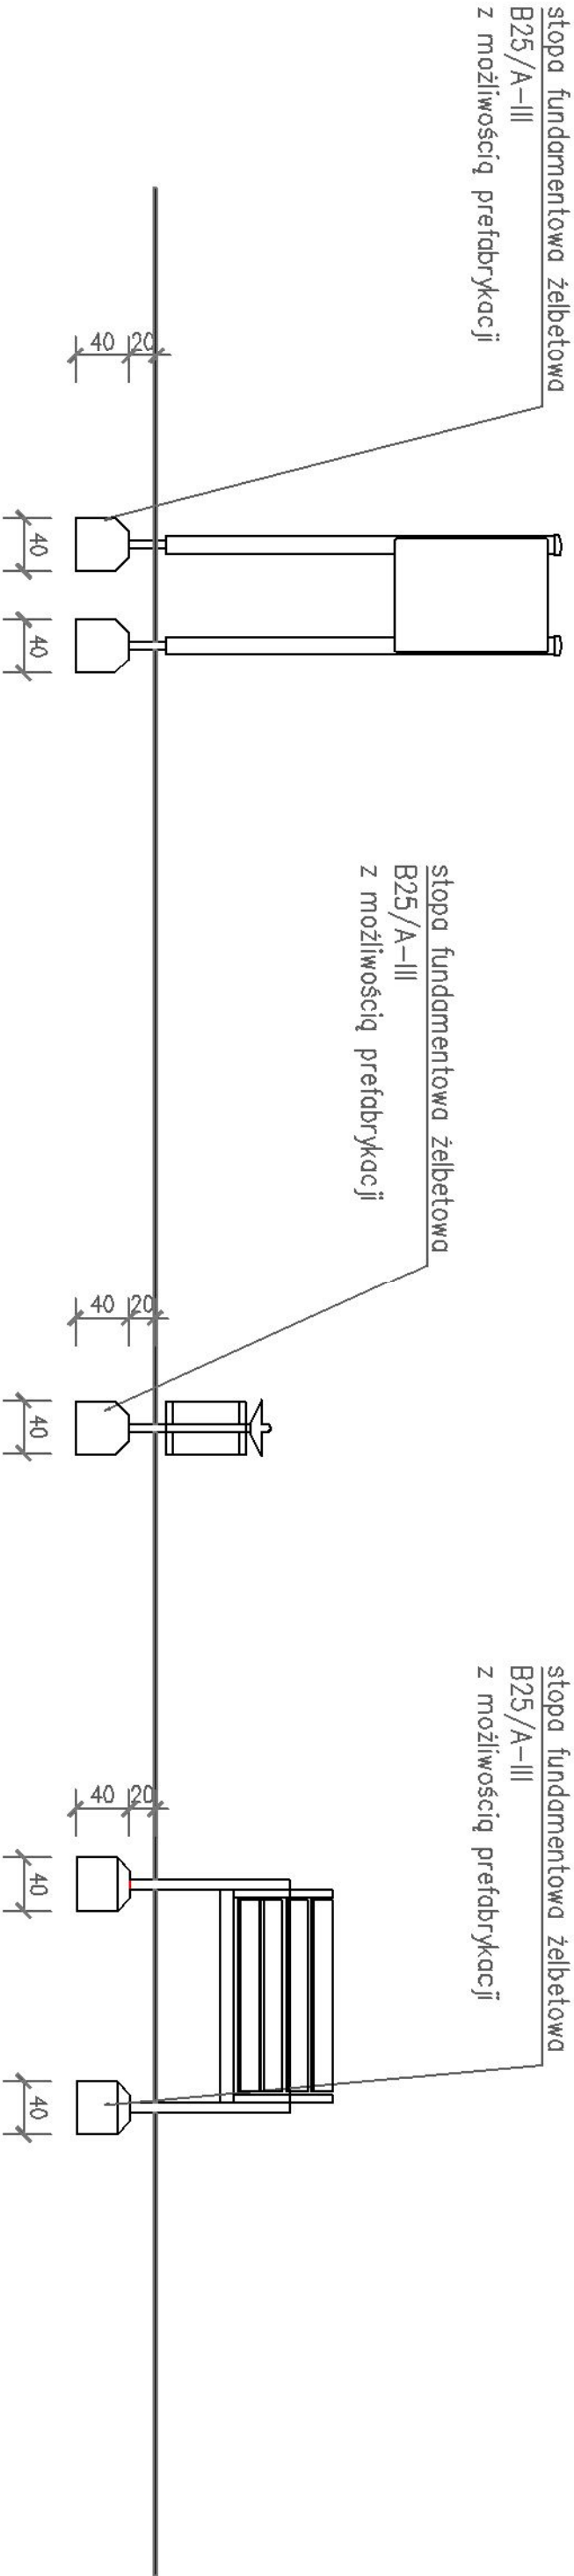
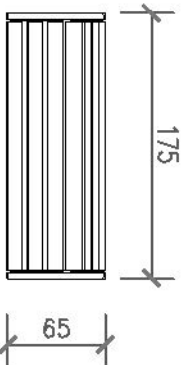
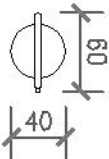



TABLICA  
INFORMACYJNA

KOSZ NA ŚMIECI

LAWKA

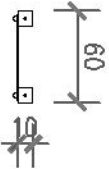

Investor	STOWARZYSZENIE DEMBLINIANKI Demblin 96, 33-270 Wietrzychowice				
Biurowe Autorskie	 <b>Projektowy SKRABACZ</b> s.c. z o.o. ILKOWICE, ul. Partyzantów 42 33-131 LEG TARNOWSKI REGON 12397906 NIP 9830864321				
Temat projektu	Plac zabaw na dz. ewid. nr 110 w miejscowości Demblin				
Lokalizacja	Demblin dz. nr ewid. 110, obręb 0002				
Tytuł rys.	POSADOWIENIE URZĄDZEŃ ZABAWKOWYCH - II				
Data	Etap	Skala	Nr rys	Branża	
03.2017	PB	1:50	4.2	Archit.	
Funkcja	Tytuł inż. i nazwisko		Specjalność	Nr uprawnień	Podpis
Projektant:	mgr inż. Jacek Skrabacz		konstr.-bud.	51/2002	