



NAZWA: TERMOMODERNIZACJA BUDYNKU GMINNEGO OŚRODKA ZDROWIA W WIETRZYCHOWICACH	
LOKALIZACJA: DZIAŁKA NR EWD. 482/4 I 482/3 W MIEJSCOWOŚCI WIETRZYCHOWICE	
INWESTOR: GMINA WIETRZYCHOWICE, 33-270 WIETRZYCHOWICE 19	
STADIUM PROJEKTU: INWENTARYZACJA	
PROJEKTOWAŁ: mgr inż. Artur Mach	upr. nr MAP/0233/PWOK/07 specjalność konstrukcyjno-budowlana
SKALA: 1:100	NAZWA RYSUNKU: ELEWACJA WSCHODNIA
DATA KWIECIEŃ 2019r.	NR RYSUNKU: 01 REWIZJA: 19/05/07/01
Pracownia Projektowo - Inwestycyjna * ARKABUD * 32-822 Strzelce Wielkie, Wrzysio 95, tel. 48 66 89 44 412, mail: arkabud@wp.pl	


ELEWACJA POŁUDNIOWA
skala 1:100

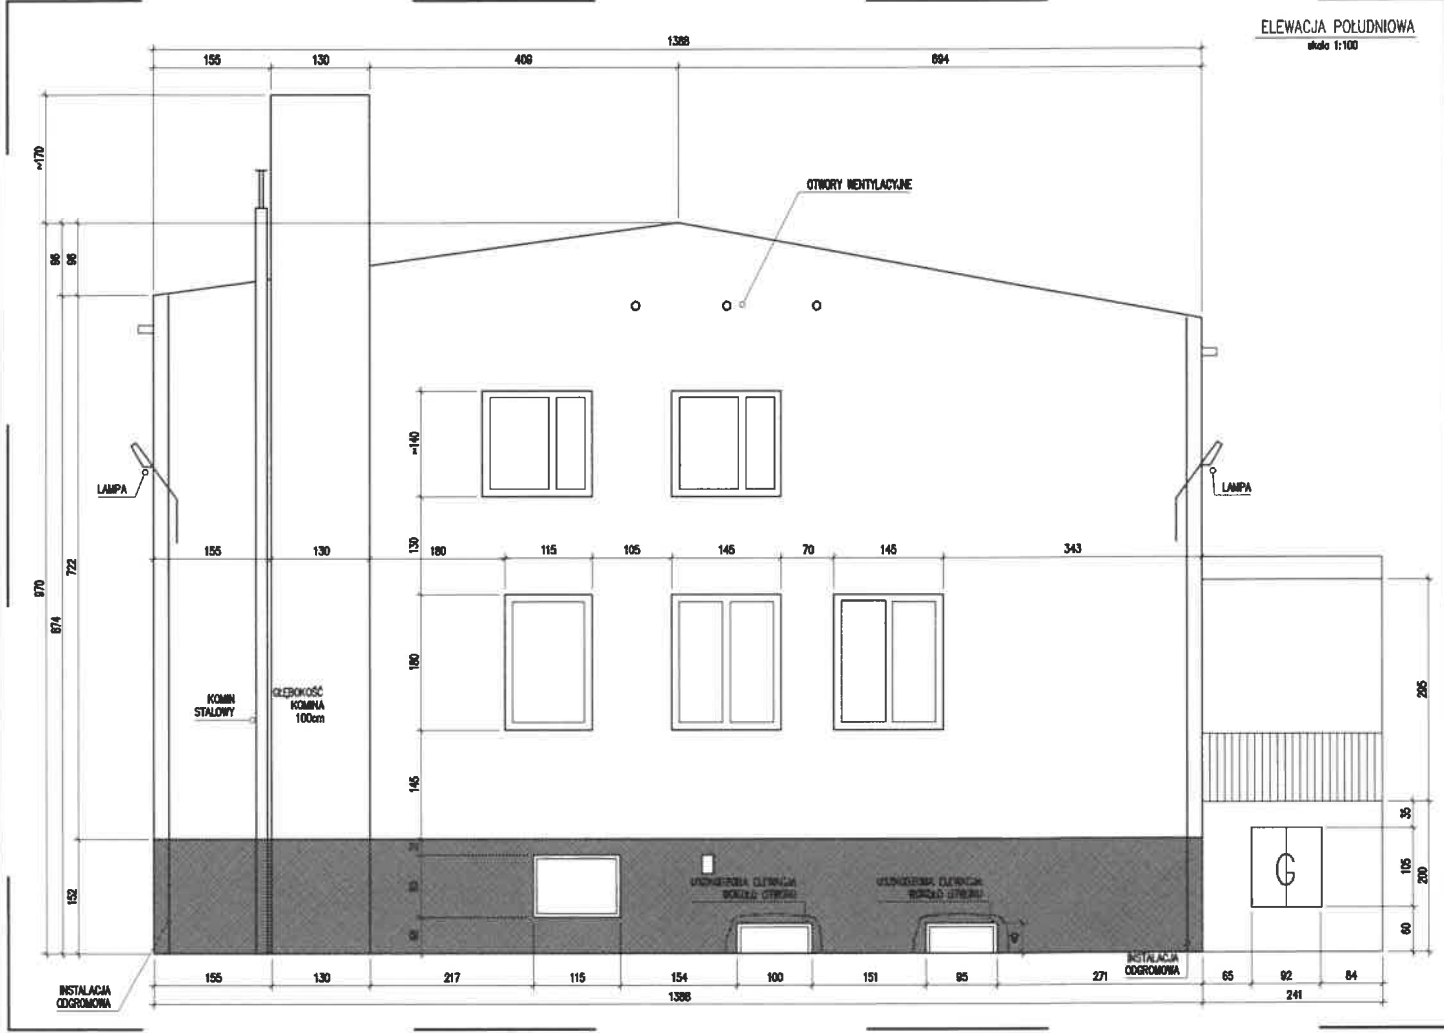

NAZWA: TERMOMODERNIZACJA BUDYNKU GMINNEGO OŚRODKA ZDROWIA W WIETRZYCHOWCACH	
LOKALIZACJA: DZIAŁKA NR EWD. 482/4 I 482/3 W MIEJSCOWOŚCI WIETRZYCHOWICE	
INWESTOR: GMINA WIETRZYCHOWICE, 33-270 WIETRZYCHOWICE 19	
STADIUM PROJEKTU: INWENTARYZACJA	
PROJEKTOWAŁ: mgr inż. Artur Moch	upr. nr MAP/0233/P/100K/07 specjalność konstrukcyjno-budowlana
SKALA: 1:100	NAZWA RYSUNKU: ELEWACJA POŁUDNIOWA
DATA: KWIECIEŃ 2019r	NR RYSUNKU: 02 REWIZJA: 00/00/00/00
Pracownia Projektowa - Inwestycyjna * ARKABUD * 32-822 Strzelce Wielkie, Wrzypia 95, tel. 48 66 89 44 412, mail: arkabud@wp.pl	

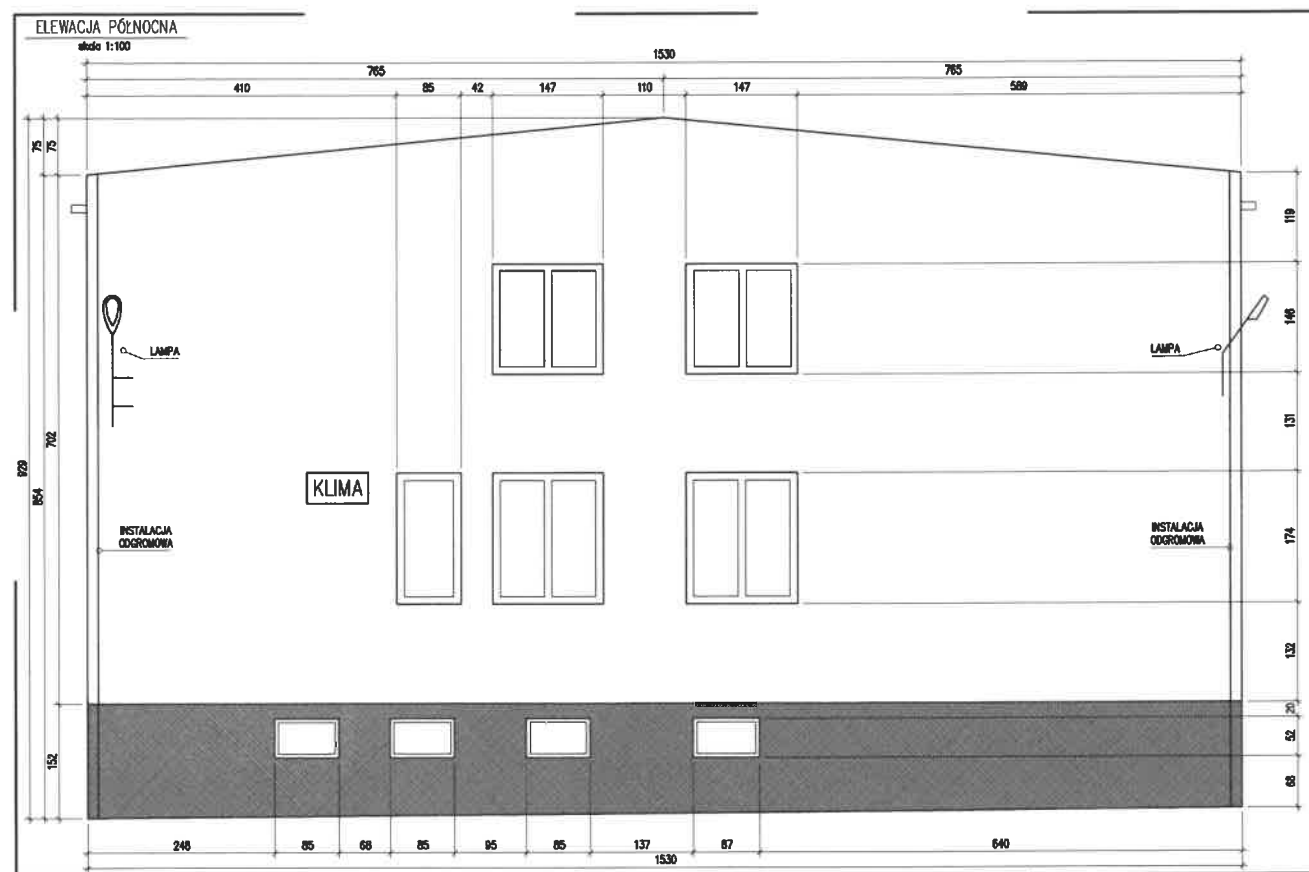

NAZWA: TERMOMODERNIZACJA BUDYNKU GMINNEGO OŚRODKA ZDROWIA W WIETRZYCHOWICACH	
LOKALIZACJA: DZIAŁKA NR EWID. 482/4 I 482/3 W MIEJSCOWOŚCI WIETRZYCHOWICE	
INWESTOR: GMINA WIETRZYCHOWICE, 33-270 WIETRZYCHOWICE 19	
STADIUM PROJEKTU: INWENTARYZACJA	
PROJEKTOWAŁ: mgr inż. Artur Moch	upr. nr MAP/0233/PWOK/07 specjalność konstrukcyjno-budowlana
SKALA: 1:100	NAZWA RYSUNKU: ELEWACJA PÓŁNOCNA
DATA KWIECIEŃ 2019r	NR RYSUNKU: 03 REWIZJA: 00/00/00
Pracownia Projektowa – Inwestycyjna * ARKABUD * 32-822 Strzelce Wielkie, Wrzypia 95, tel. 48 66 89 44 412, mail: arkabud@wp.pl	

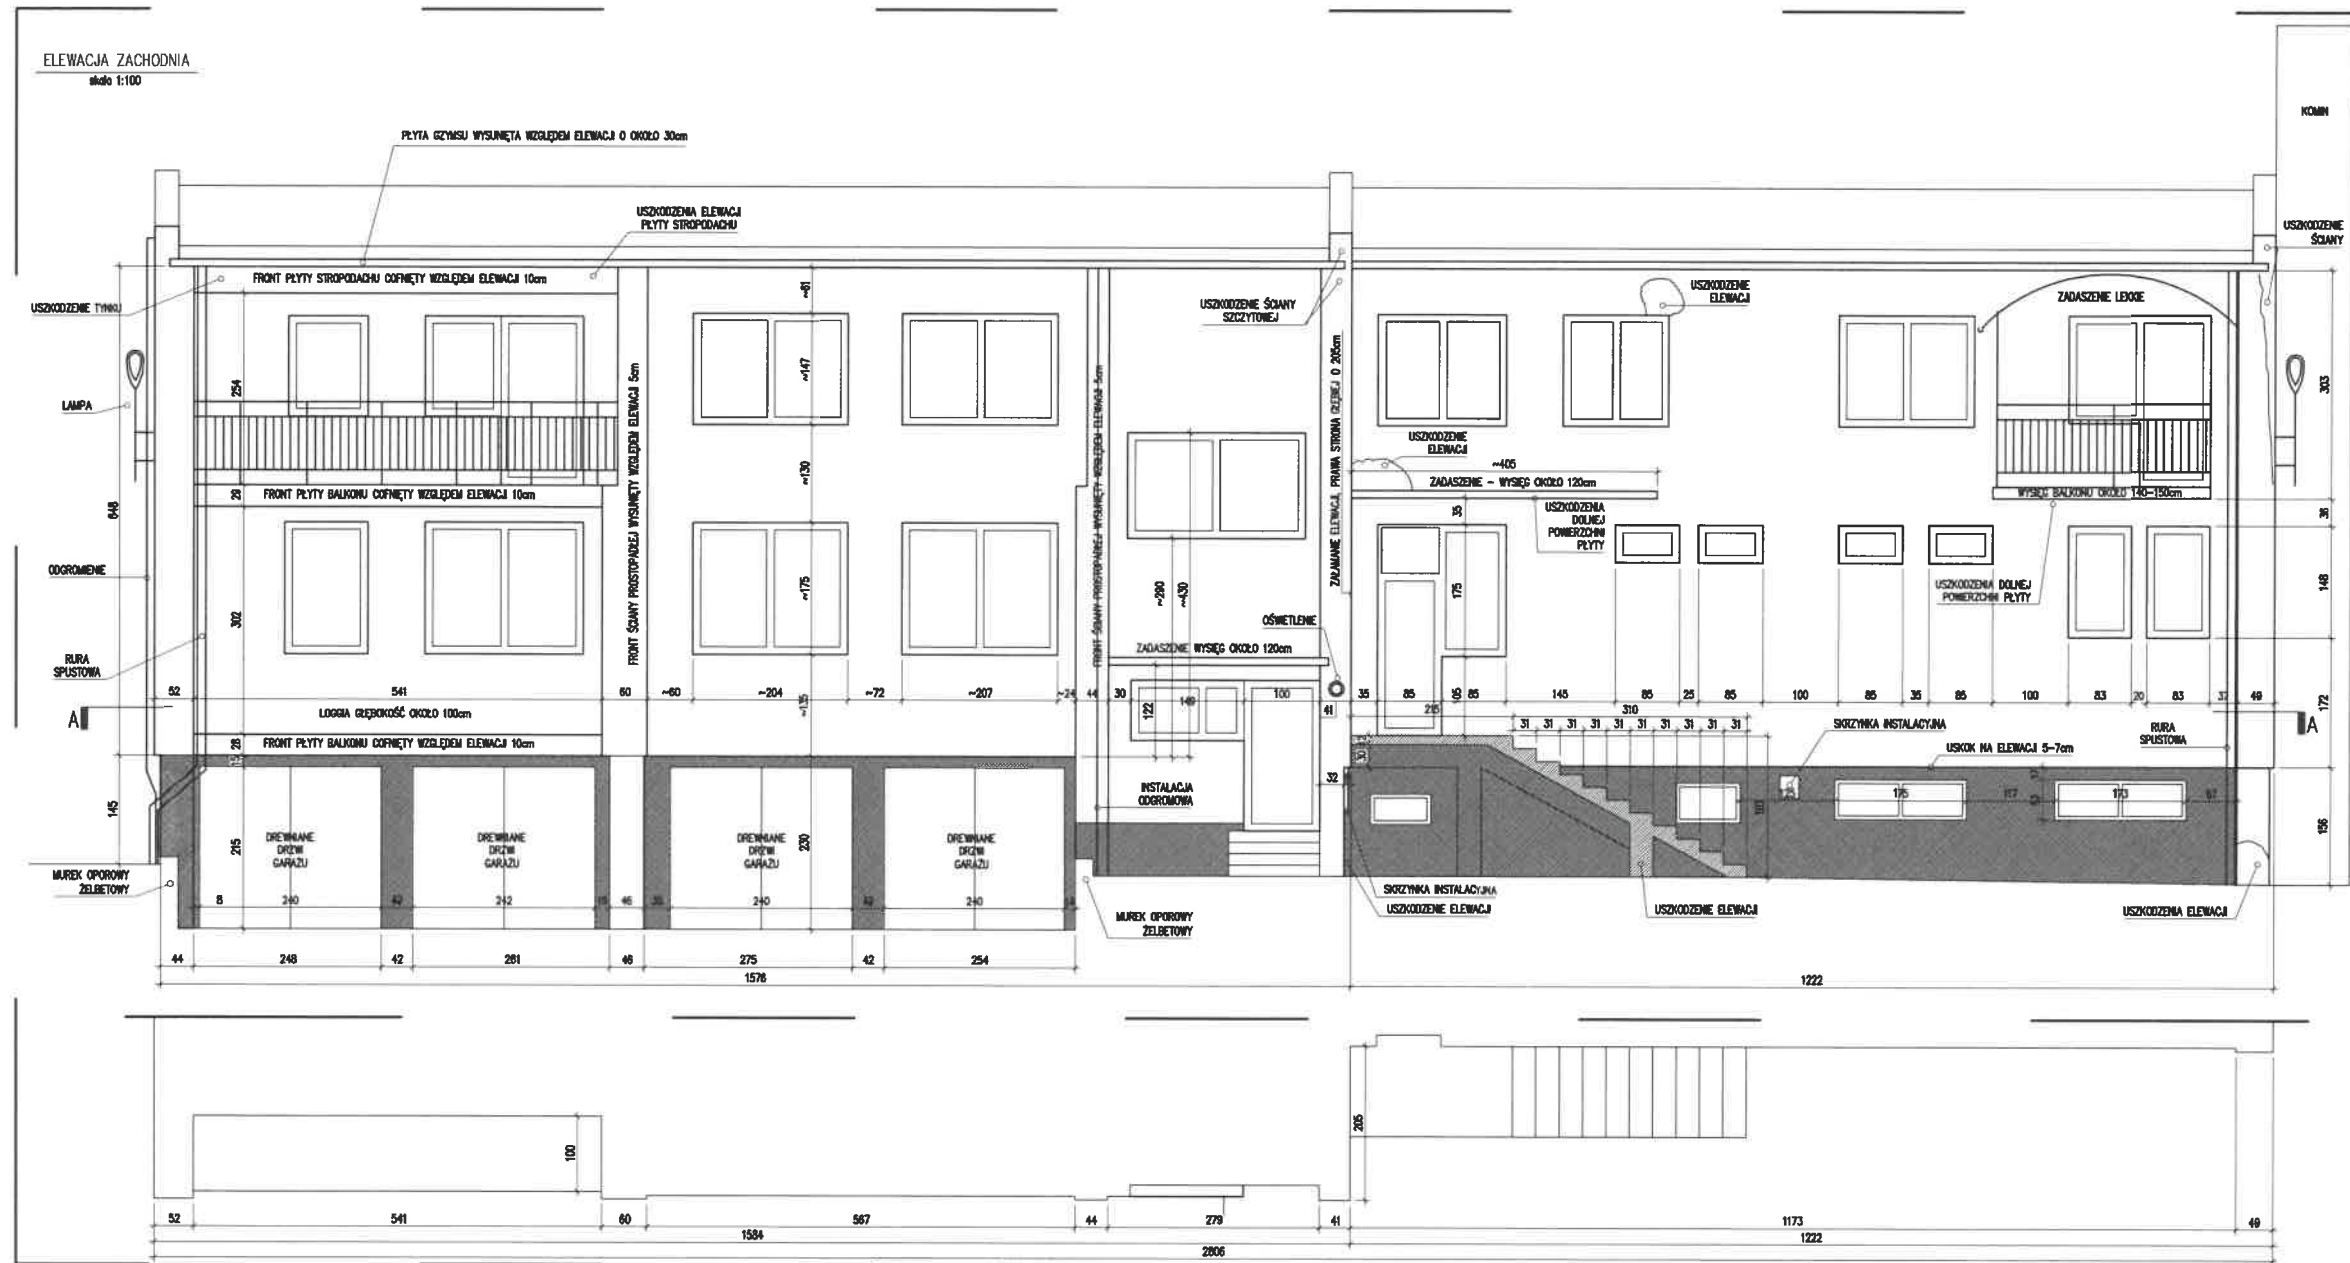

NAZWA: TERMOMODERNIZACJA BUDYNKU GMINNEGO OŚRODKA ZDROWIA W WIETRZYCHOWCACH	
LOKALIZACJA: DZIAŁKA NR EWID. 482/4 I 482/3 W MIEJSCOWOŚCI WIETRZYCHOWICE	
INWESTOR: GMINA WIETRZYCHOWICE, 33-270 WIETRZYCHOWICE 19	
STADIUM PROJEKTU: INWENTARYZACJA	
PROJEKTOWAŁ: mgr inż. Artur Moch	opr. nr MAP/0233/PWOK/07 specjalność konstrukcyjno-budowlana
SKALA: 1:100	NAZWA RYSUNKU: ELEVACJA ZACHODNIA
DATA KWIECIEŃ 2019r.	NR RYSUNKU: 04 REWIZJA: 00/00/00/00
Pracownia Projektowo - Inwestycyjna * ARKABUD * 32-822 Strzelce Wielkie, Września 95, tel. 48 66 89 44 412, mail: arkabud@wp.pl	


SZCZEGÓŁ ZABEZPIECZENIA I TERMOMODERNIZACJI ŚCIANY FUNDAMENTOWEJ

SKALA 1:20

f1

s1

- a – Oczyszczenie powierzchni szczotkami
- b – Gruntowanie
- c – Wyrównanie powierzchni zaprawą
- d – Wysoko elastyczna izolacja
- e – Styrodur 10cm
- f – Folia kubełkowa

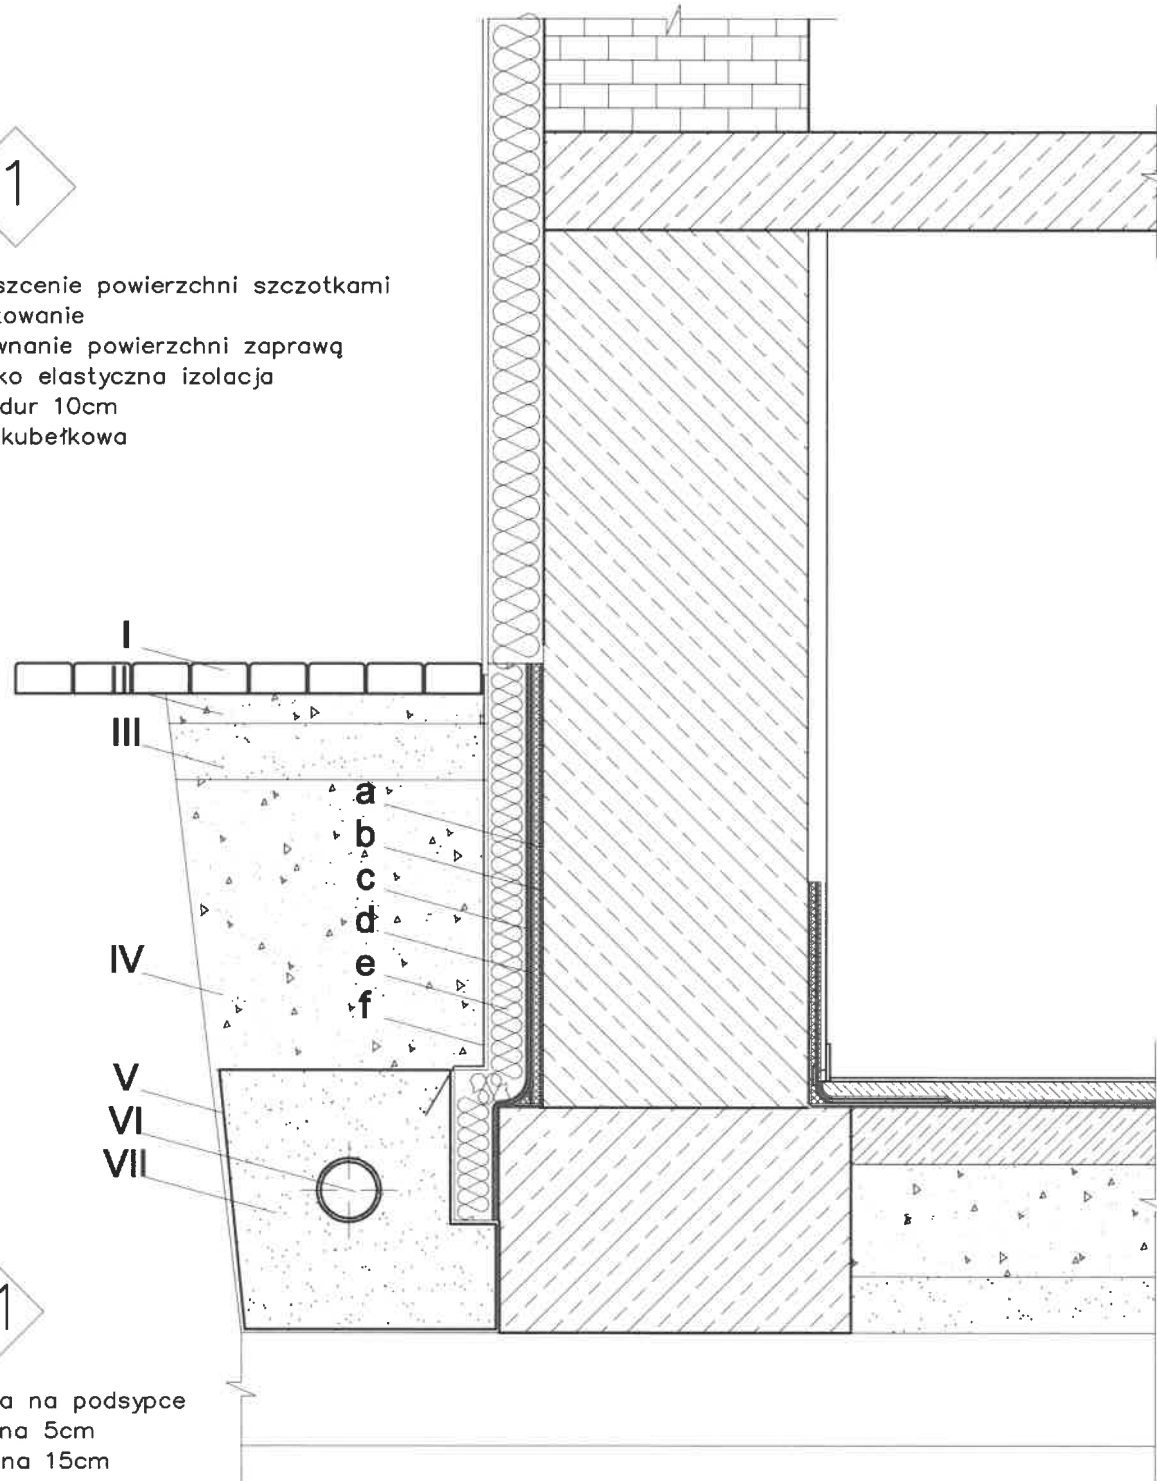


w1

p1

- I – kostka betonowa na podsypce
- II – podbudowa górna 5cm
- III – podbudowa dolna 15cm
- IV – zasyp ubity z piasku i pospółki
- V – geowłóknina separacyjna
- VI – rura drenarska $\varnothing 160$
- VII – zasyp filtracyjny 40cm

NAZWA: TERMOMODERNIZACJA BUDYNKU GMINNEGO OŚRODKA ZDROWIA W WIETRZYCHOWCACH		STADIUM PROJEKTU: WYKONAWCZY	
LOKALIZACJA: DZIAŁKA NR EWID. 482/4 I 482/3 W MIEJSCOWOŚCI WIETRZYCHOWICE		INWESTOR: GMINA WIETRZYCHOWICE, 33-270 WIETRZYCHOWICE 19	
PROJEKTOWAŁ: mgr inż. Artur Moch	upr. nr MAP/0233/PWOK/07 specjalność konstrukcyjno-budowlana	NR RYSUNKU: 05	REWIZJA: 19/05/07/01
SKALA: 1:20	NAZWA RYSUNKU: SZCZEGÓŁ REMONTU ŚCIANY ZEWNĘTRZNEJ		
DATA: KWIECIEŃ 2019r	Pracownia Projektowo – inwestycyjna * ARKABUD * 32-822 Strzelce Wielkie, Wrzypia 95, tel. 48 66 89 44 412, mail: arkabud@wp.pl		

ZESTAWIENIE BRAM

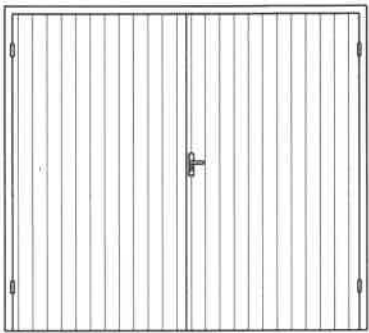SYMBOL		B1	
SCHEMAT			
wymiary w świetle ościeżnicy	s	240	
	h	215	
wymiary w świetle otworu w murze	s _o	260	
	h _o	220	
lewe	prawe	4	
materiał	stal, panel PCV, ocieplenie		
kolor	brązowe, RAL 8017		
uwagi	Ostateczne wymiary przyjęć po pomierzeniu na montażu		
	Profile ościeżnicy i skrzydła zamknięte ocynkowane malowane Poszycie blacha akrylowa trapezowa, uszczelki Rygle, zawiasy, zamek z wkładką i kluczami		

NAZWA: TERMOMODERNIZACJA BUDYNKU GMINNEGO OŚRODKA ZDROWIA W WIETRZYCHOWICACH	
LOKALIZACJA: DZIAŁKA NR EWID. 482/4 I 482/3 W MIEJSCOWOŚCI WIETRZYCHOWICE	
INWESTOR: GINIA WIETRZYCHOWICE, 33-270 WIETRZYCHOWICE 19	
STADIUM PROJEKTU: WYKONAWCZY	
PROJEKTOWAŁ: mgr inż. Artur Moch	upr. nr MAP/0233/PWOK/07 specjalność konstrukcyjno-budowlana
SKALA: 1:50	NAZWA RYSUNKU: ZESTAWIENIE STOLARKI DRZWIOWEJ
DATA: KWIECIEŃ 2019r	NR RYSUNKU: 06 REWIZJA: 00/00/00
Pracownia Projektowo – Inwestycyjna * ARKABUD * 32-822 Strzelce Wielkie, Wrzesnia 95, tel. 48 66 89 44 412, mail: arkabud@wp.pl	