


Lączy Arkusz 3

Lączy Arkusz 2

Lączy Arkusz 4

7.127.18.03  
7.127.18.08

5558900  
7480100

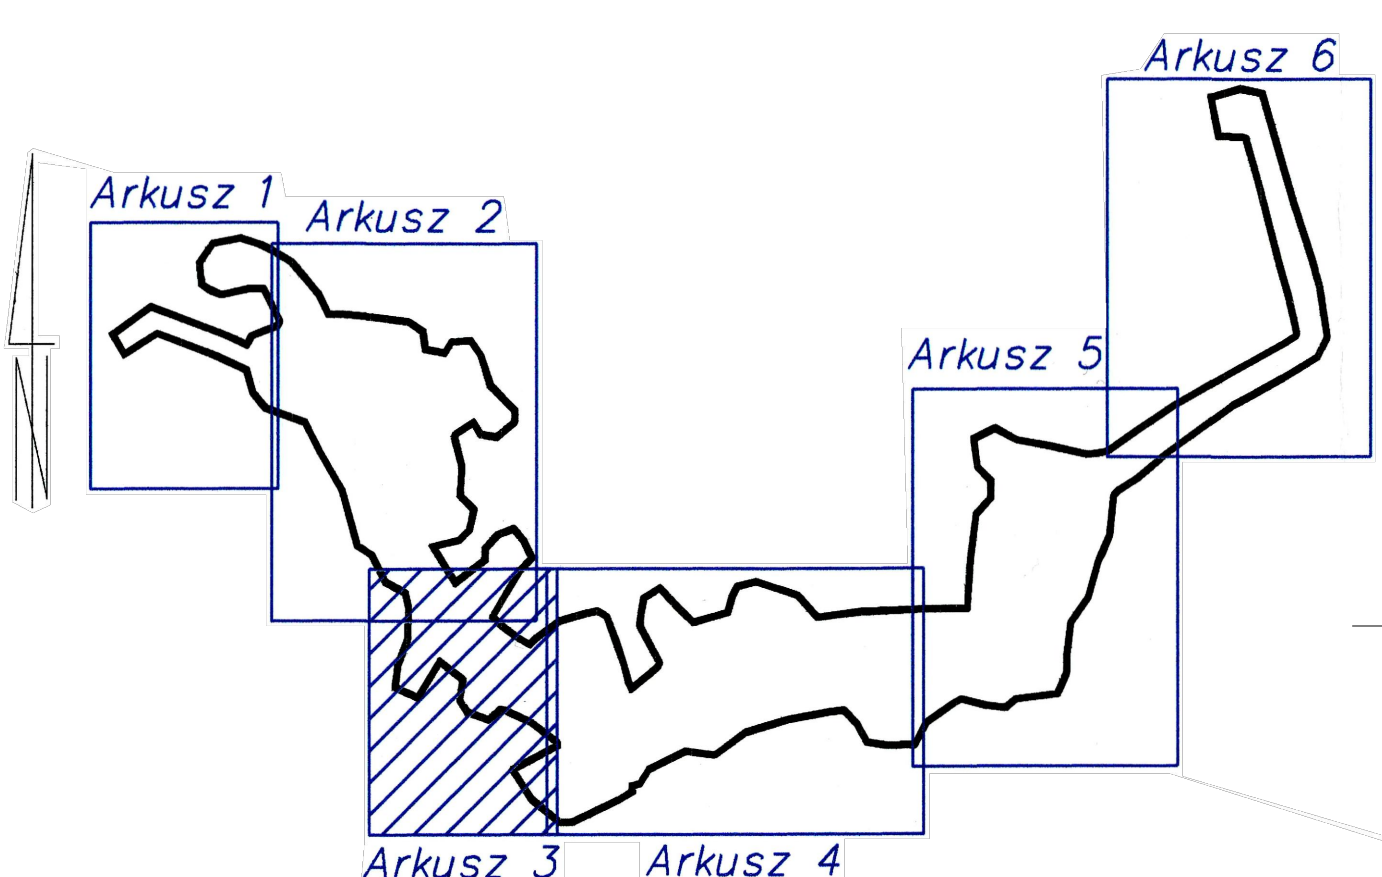

- CZEŚĆ 1 – LEGENDA ZAPROJEKTOWANYCH ELEMENTÓW:**
- Kanalizacja ciśnieniowa PE(40,50,63,75,90,110,160,200)mm – część kwalifikowalna
  - Przyłącza kanalizacyjne PVC(160,200)mm – część niekwalifikowalna
  - P... ● – Przydomowa przepompownia ścieków PE#800mm
  - P... ● – Przepompownia ścieków #1200mm – polimerobeton
  - P-1 ● – Sieciowa przepompownia ścieków P-1 #1500mm – polimerobeton
  - – Studzienka kanalizacyjna PVC#425mm
  - So... ● – Studnia odpowietrzająca betonowa #1200mm
  - Przyłącz energetyczny Enn – Kablowy
  - 1... – Rury ochronne oraz przewierły sterowane na kanalizacji – dokładny rodzaj rury w zestawieniu rur ochronnych i przewierłów
  - 1... – Rura ochronna zabezpieczająca istniejący kabel energetyczny i teleinformatyczny
  - 1... – Skrzynka sterownicza, sterowniczo-prądowa oraz prądowa pompowni

Godła mapy w układzie 2000:  
7.127.18.03, 7.127.18.08  
Godła mapy w układzie 65:  
164.311.17 (854), 164.311.18 (855),  
164.311.23 (864)

województwo: małopolskie  
powiat: tarnowski  
miejscowość: Jadowniki Makre  
jednostka ewid.: 121612 2 –  
Wietrzychowice  
obręb: 0003 – Jadowniki Makre  
nr działki: 775 i inne  
ID Pracy: 6640.2302.2014

Charakter planowanej inwestycji nie wpłynie na sposób zagospodarowania gruntów objętych mapą do celów projektowych.  
Mapę sporządzono bez ustalenia służebności gruntowych.

Arkusz 3 z 6

**MAPA DO CELÓW  
PROJEKTOWYCH**  
powstała na podstawie mapy numerycznej,  
przeskalowania mapy zasadniczej w skali 1:2000  
i pomiaru bezpośredniego w terenie  
Układ 2000, poziom odniesienia: Kronsztadt 60  
SKALA: 1:1000  
Zaktualizowano w terenie wg stanu  
z dnia 04.03.2015r....

Wykonawca:  
**USŁUGI GEODEZYJNE**  
mgr inż. ROMAN STANUSZEK  
GEODETA UPRAWNIONY Nr 9165  
33-100 Tarnów, ul. Główna 26  
TEL: (014) 656-36-08 605352680  
e-mail: geodezjastanuszek@interia.pl

**GEODETA UPRAWNIONY**  
mgr inż. Roman Stanuszek  
upr. 9165

Poświadczam, że niniejszy dokument został opracowany  
w wyniku prac geodezyjnych i kartograficznych, których  
rezultaty zawiera operat techniczny wpisany do ewidencji  
materiałów państwowego zasobu geodezyjnego i kartograficznego

Organ prowadzący państwowy zobowiązuje do ewidencji i kartograficznych	<b>STAROSTA TARNOWSKI</b>
Data wpisania operatu technicznego do ewidencji materiałów zasobu	P. 12.16. 2015. 2225
Imię, nazwisko i podpis osoby reprezentującej organ	2015-04-28

**Z up. STAROSTY**  
mgr inż. **Nikodem Habrat**  
KIEROWNIK  
Okrętu Dokumentacji Geodezyjnej i Kartograficznej