

- CZĘŚĆ 1 – LEGENDA ZAPROJEKTOWANYCH ELEMENTÓW:**
- Kanalizacja ciśnieniowa PE(40,50,63,75,90,110,160,200)mm – część kwalifikowana
 - Przyłącza kanalizacyjne PVC(160,200)mm – część niekwalifikowana
 - Przydomowa przepompownia ścieków PE#800mm
 - Przepompownia ścieków #1200mm – polimerbeton
 - P-1 ••••• Sieciowa przepompownia ścieków P-1 #1500mm – polimerbeton
 - Studzienka kanalizacyjna PVC#425mm
 - So...••••• Studnia odpowietrzająca betonowa #1200mm
 - Przyłącze energetyczne Enn – Kablewy
 - Rury ochronne oraz przewidywane sterowane na kanalizacji – dokładny rodzaj rury w zestawieniu rur ochronnych i przewierców
 - Rura ochronna zabezpieczająca istniejący kabel energetyczny i teleinformatyczny
 - Skrzynka sterownicza, sterowniczka-prądowa oraz prądowa pompy

Podpisuje się, że niniejszy dokument został opracowany w wyniku prac geodezyjnych i kartograficznych, których rezultaty zawierał operat techniczny wpisany do ewidencji materiałów geodezyjnych Zarządu Geodezyjnego i Kartograficznego


Organ projektujący: **STAROSTA TARNOWSKI**

Stanowisko: **P.1216.2015.2225**

Data wystawienia: **2015-04-28**

Z up. STAROSTY

mgr inż. Józef Habrat
KIEROWNIK
Dział Dokumentacji Geodezyjnej i Kartograficznej

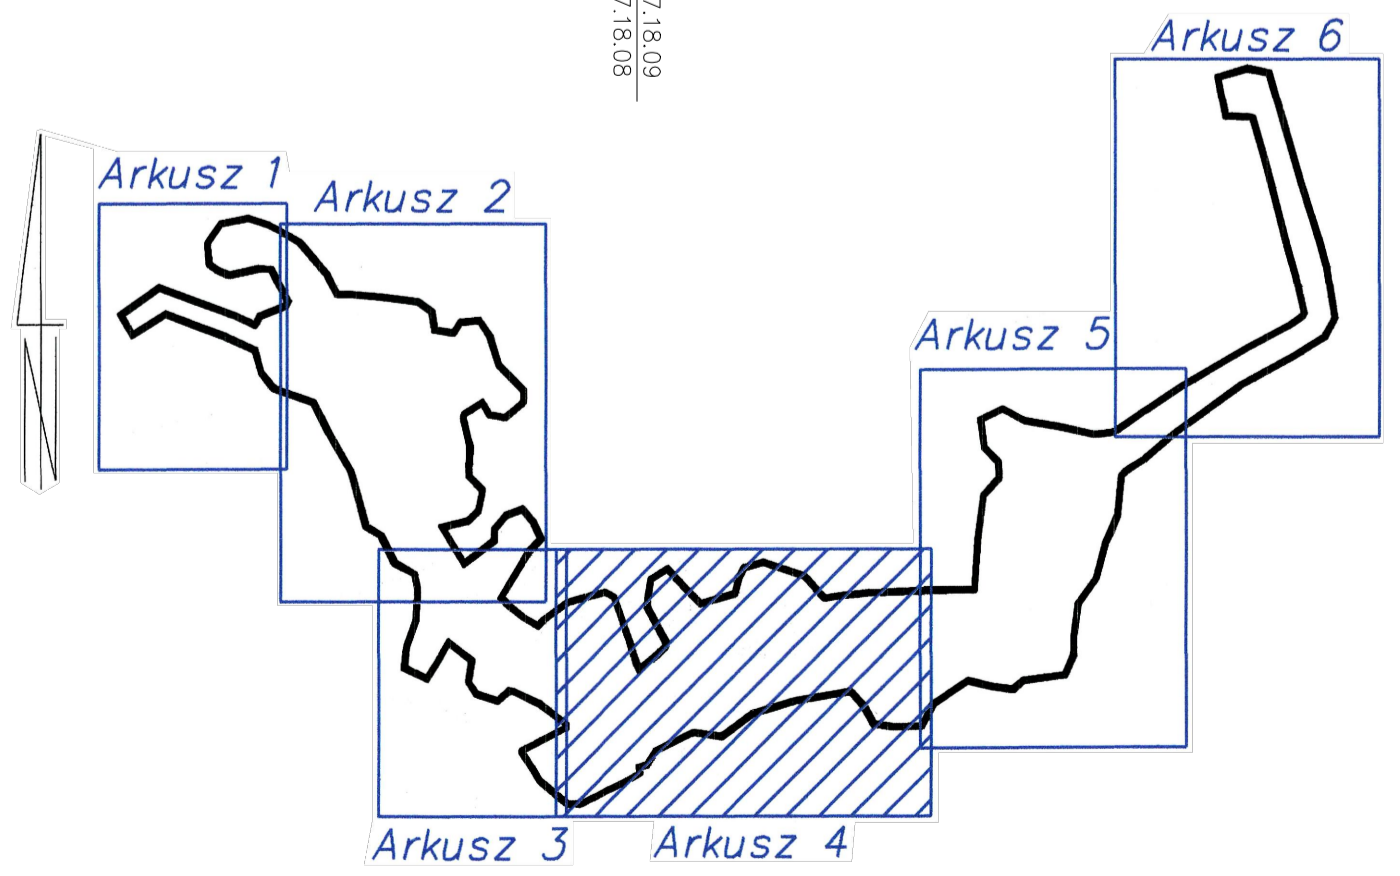

Godło mapy w układzie 2000:
7.127.18.03, 7.127.18.04, 7.127.18.08, 7.127.18.09

Godło mapy w układzie 65:
16.4.31.18 (855), 16.4.31.23 (864)

województwo: małopolskie
powiat: tarnowski
miejscowość: Jadowniki Małe
jednostka ewid.: 12612_2 –
Wiatrychowice
obręb: 0003 – Jadowniki Małe
nr działki: 775 i inne
ID Pracy: 6640.2302.2014

Charakter planowanej inwestycji nie wpłynął na sposób zagospodarowania gruntów objętych mapą do celów projektowych.
Mapa sporządzona bez ustalenia służebności gruntowych.

Arkusz 4 z 6
**MAPA DO CELÓW
PROJEKTOWYCH**

powstała na podstawie mapy numerycznej, przekształconia mapy zasadniczej w skali 1:2000 i pomiaru bezpośredniego w terenie
Układ 2000, poziom odniesienia: Kronstadt 60
SKALA: 1:1000
Zaktualizowano w terenie wg stanu z dnia 04.03.2015r...

Wykonawca:
USŁUGI GEODEZYJNE
mgr inż. ROMAN STANUSZEK
GEODETA UPRAWNIENY Nr 9165
33-100 Tarnów, ul. Otawa 26
TEL: (014) 656-36-08 605352680
e-mail: geodaj@pann.pol.pl

GEODETA UPRAWNIENY
mgr inż. Roman Stanuszek
Nr upraw. 9165