

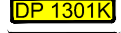









 



Oznaczenia:

-  - granice administracyjne gmin
-  - drogi wojewódzkie
-  - drogi powiatowe
-  - drogi gminne
-  - zakres przedsięwzięcia o szerokości min. 25m
-  - proj. krawędź jezdni
-  - proj. krawędź pobocza
-  - proj. skarpy
-  - proj. podpory obiektów mostowych
-  - istn. stanowiska archeologiczne
-  - istn. budynki mieszkalne do wyburzenia
-  - istn. budynki gospodarcze do wyburzenia

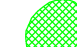


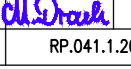


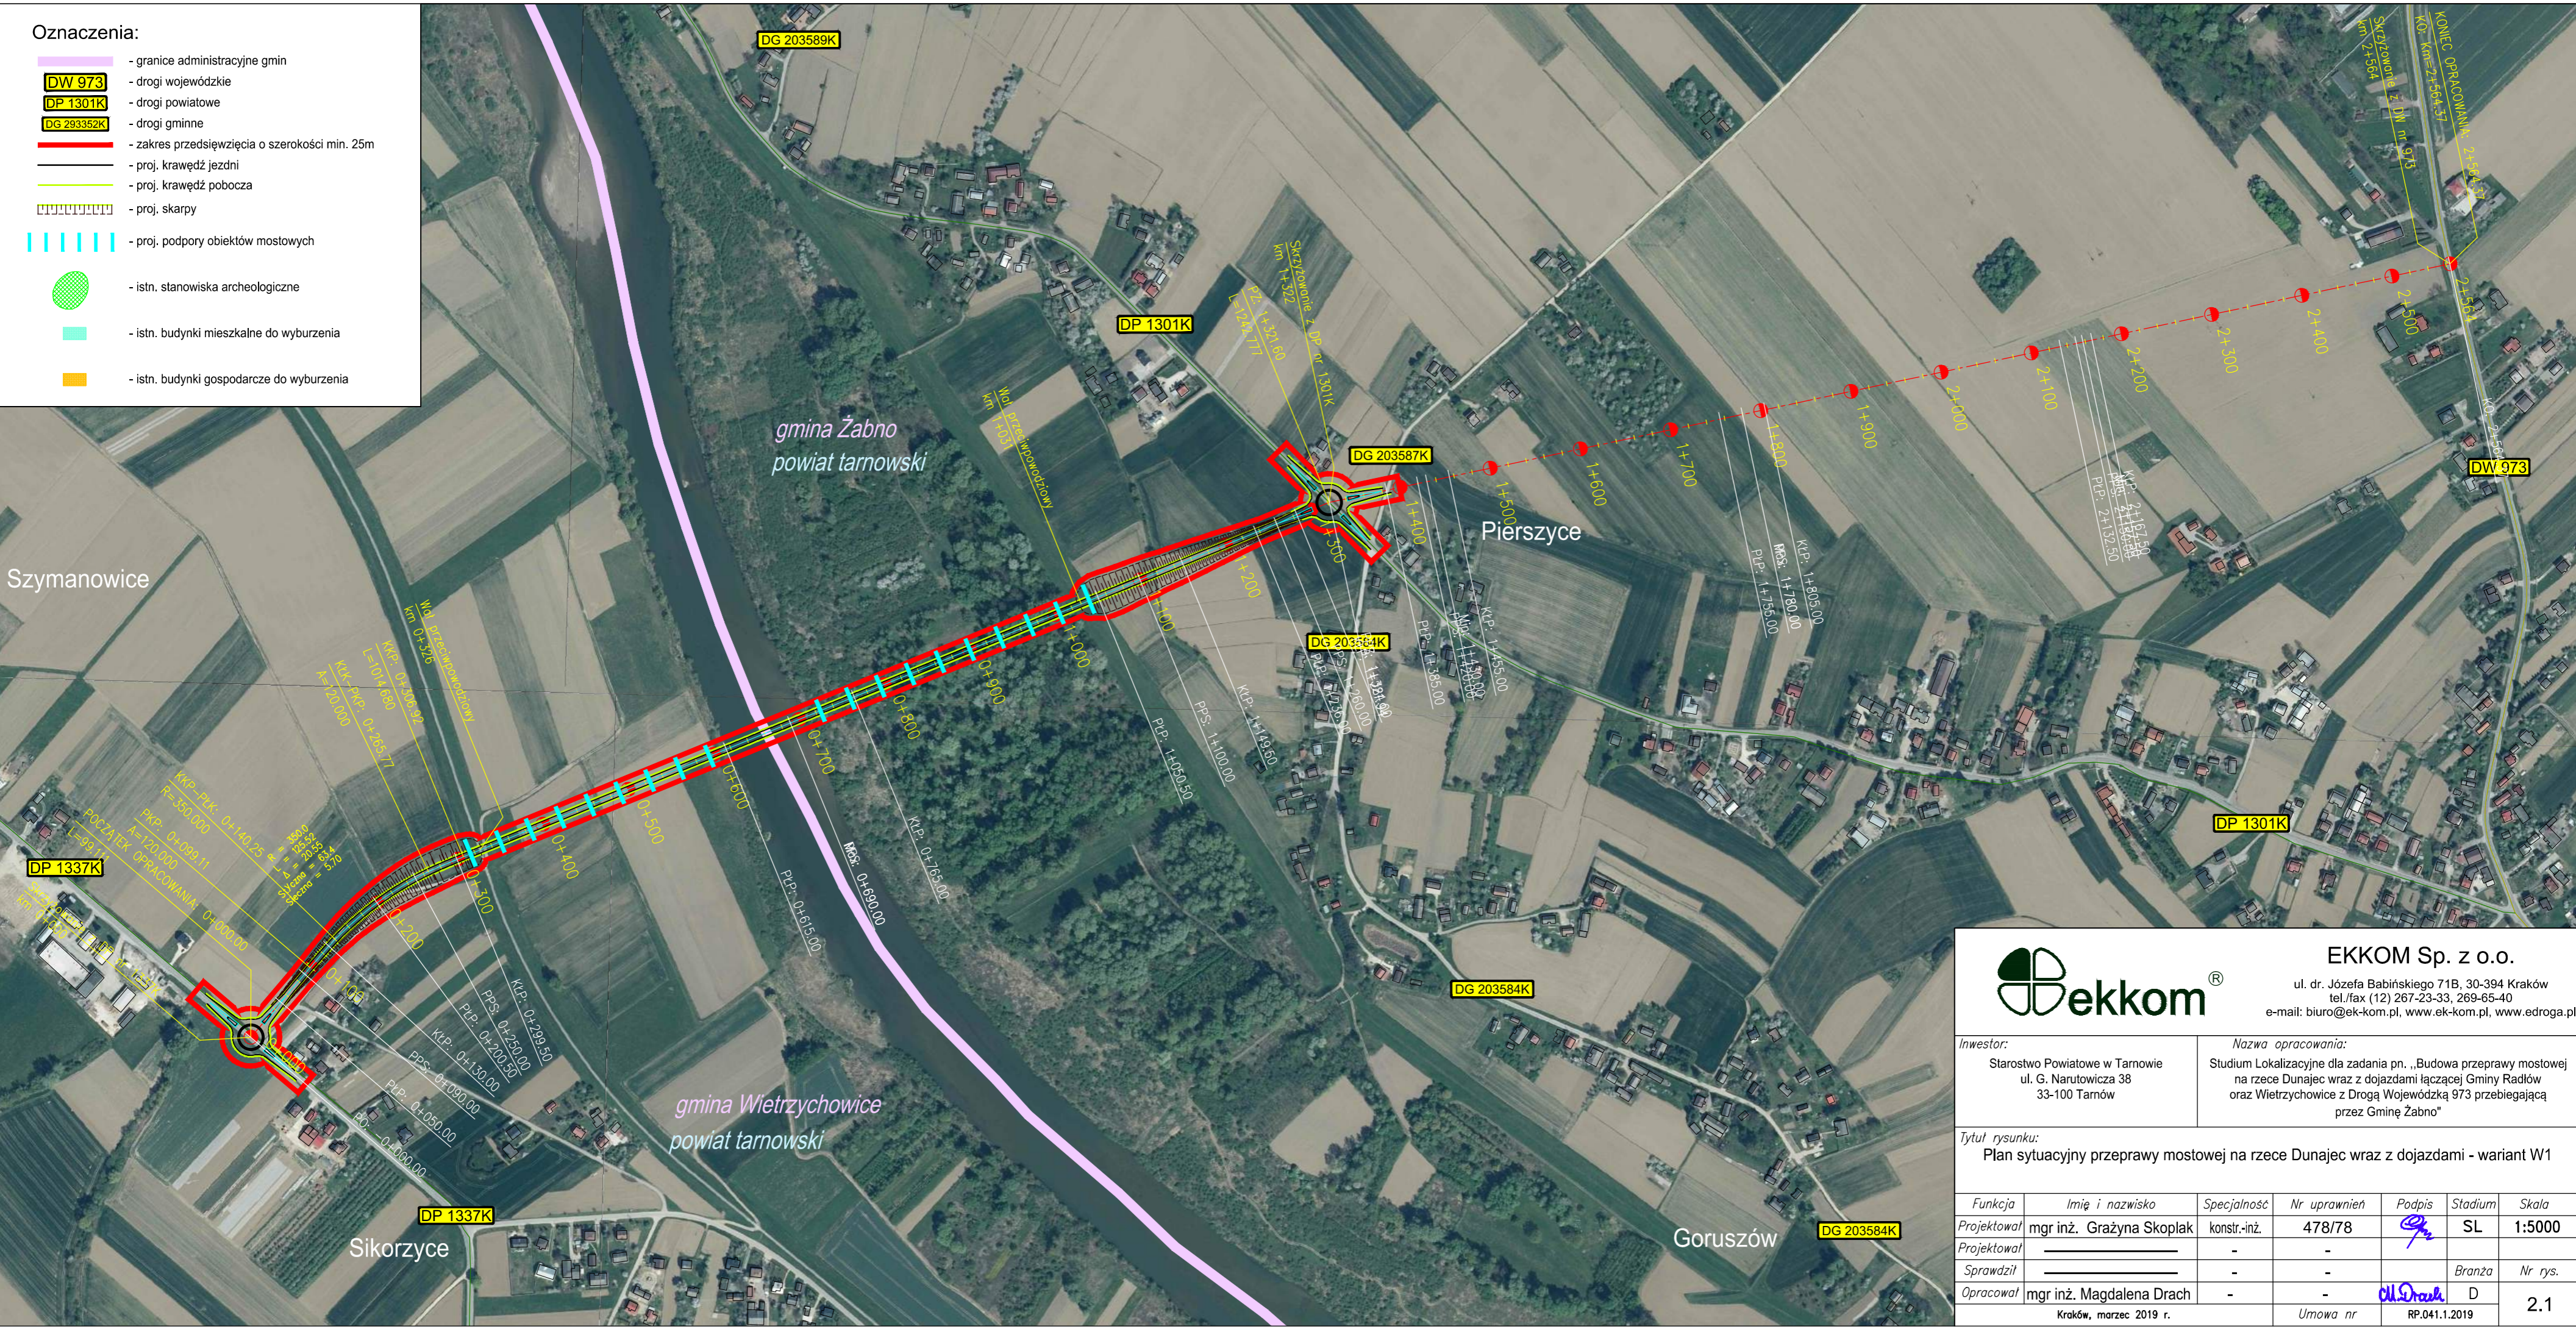EKKOM Sp. z o.o.
 ul. dr. Józefa Babińskiego 71B, 30-394 Kraków
 tel./fax (12) 267-23-33, 269-65-40
 e-mail: biuro@ek-kom.pl, www.ek-kom.pl, www.edroga.pl

Inwestor:
 Starostwo Powiatowe w Tarnowie
 ul. G. Narutowicza 38
 33-100 Tarnów

Nazwa opracowania:
 Studium Lokalizacyjne dla zadania pn. „Budowa przeprawy mostowej na rzece Dunajec wraz z dojazdami łączącej Gminy Radłów oraz Wietrzychowice z Droga Wojewódzka 973 przebiegającą przez Gminę Żabno”

Tytuł rysunku:
Plan sytuacyjny przeprawy mostowej na rzece Dunajec wraz z dojazdami - wariant W1

Funkcja	Imię i nazwisko	Specjalność	Nr uprawnień	Podpis	Stadium	Skala
Projektował	mgr inż. Grażyna Skoplak	konstr.-inż.	478/78		SL	1:5000
Projektował		-	-			
Sprawdził		-	-		Branża	Nr rys.
Opracował	mgr inż. Magdalena Drach	-	-		D	2.1
Kraków, marzec 2019 r.			<i>Umowa nr</i>	RP.041.1.2019		